


Плитка кирпич +клей -20 мм
Арм слой +утеплитель ПСБ 25 (50 мм)+клей
ОСБ на каркас
Каркас 100 мм + Рокволл
Пароизоляция с зазором

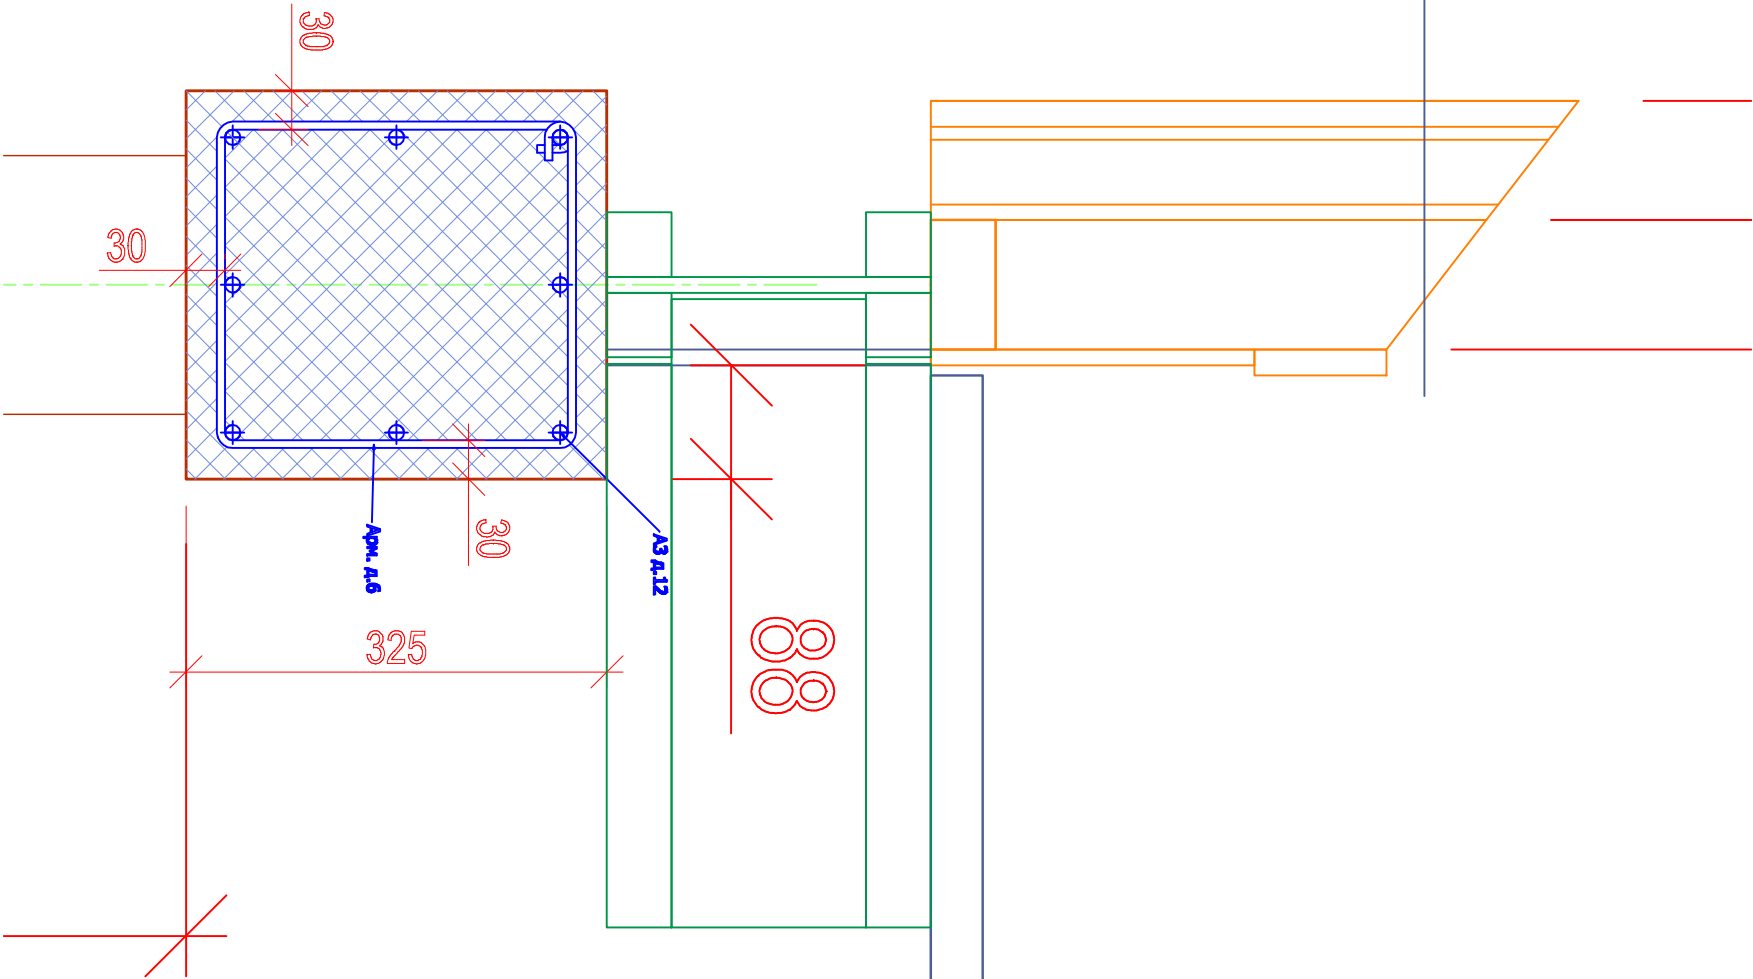

Доска пола
Клееная балка ОСБ 250 мм
+ утеплитель 150 мм