


Плитка кирпич +клей -20 мм  
Арм слой +утеплитель ПСБ 25 (50 мм)+клей  
ОСБ на каркас  
Каркас 100 мм + Рокволл  
Пароизоляция с зазором  
Вагонка

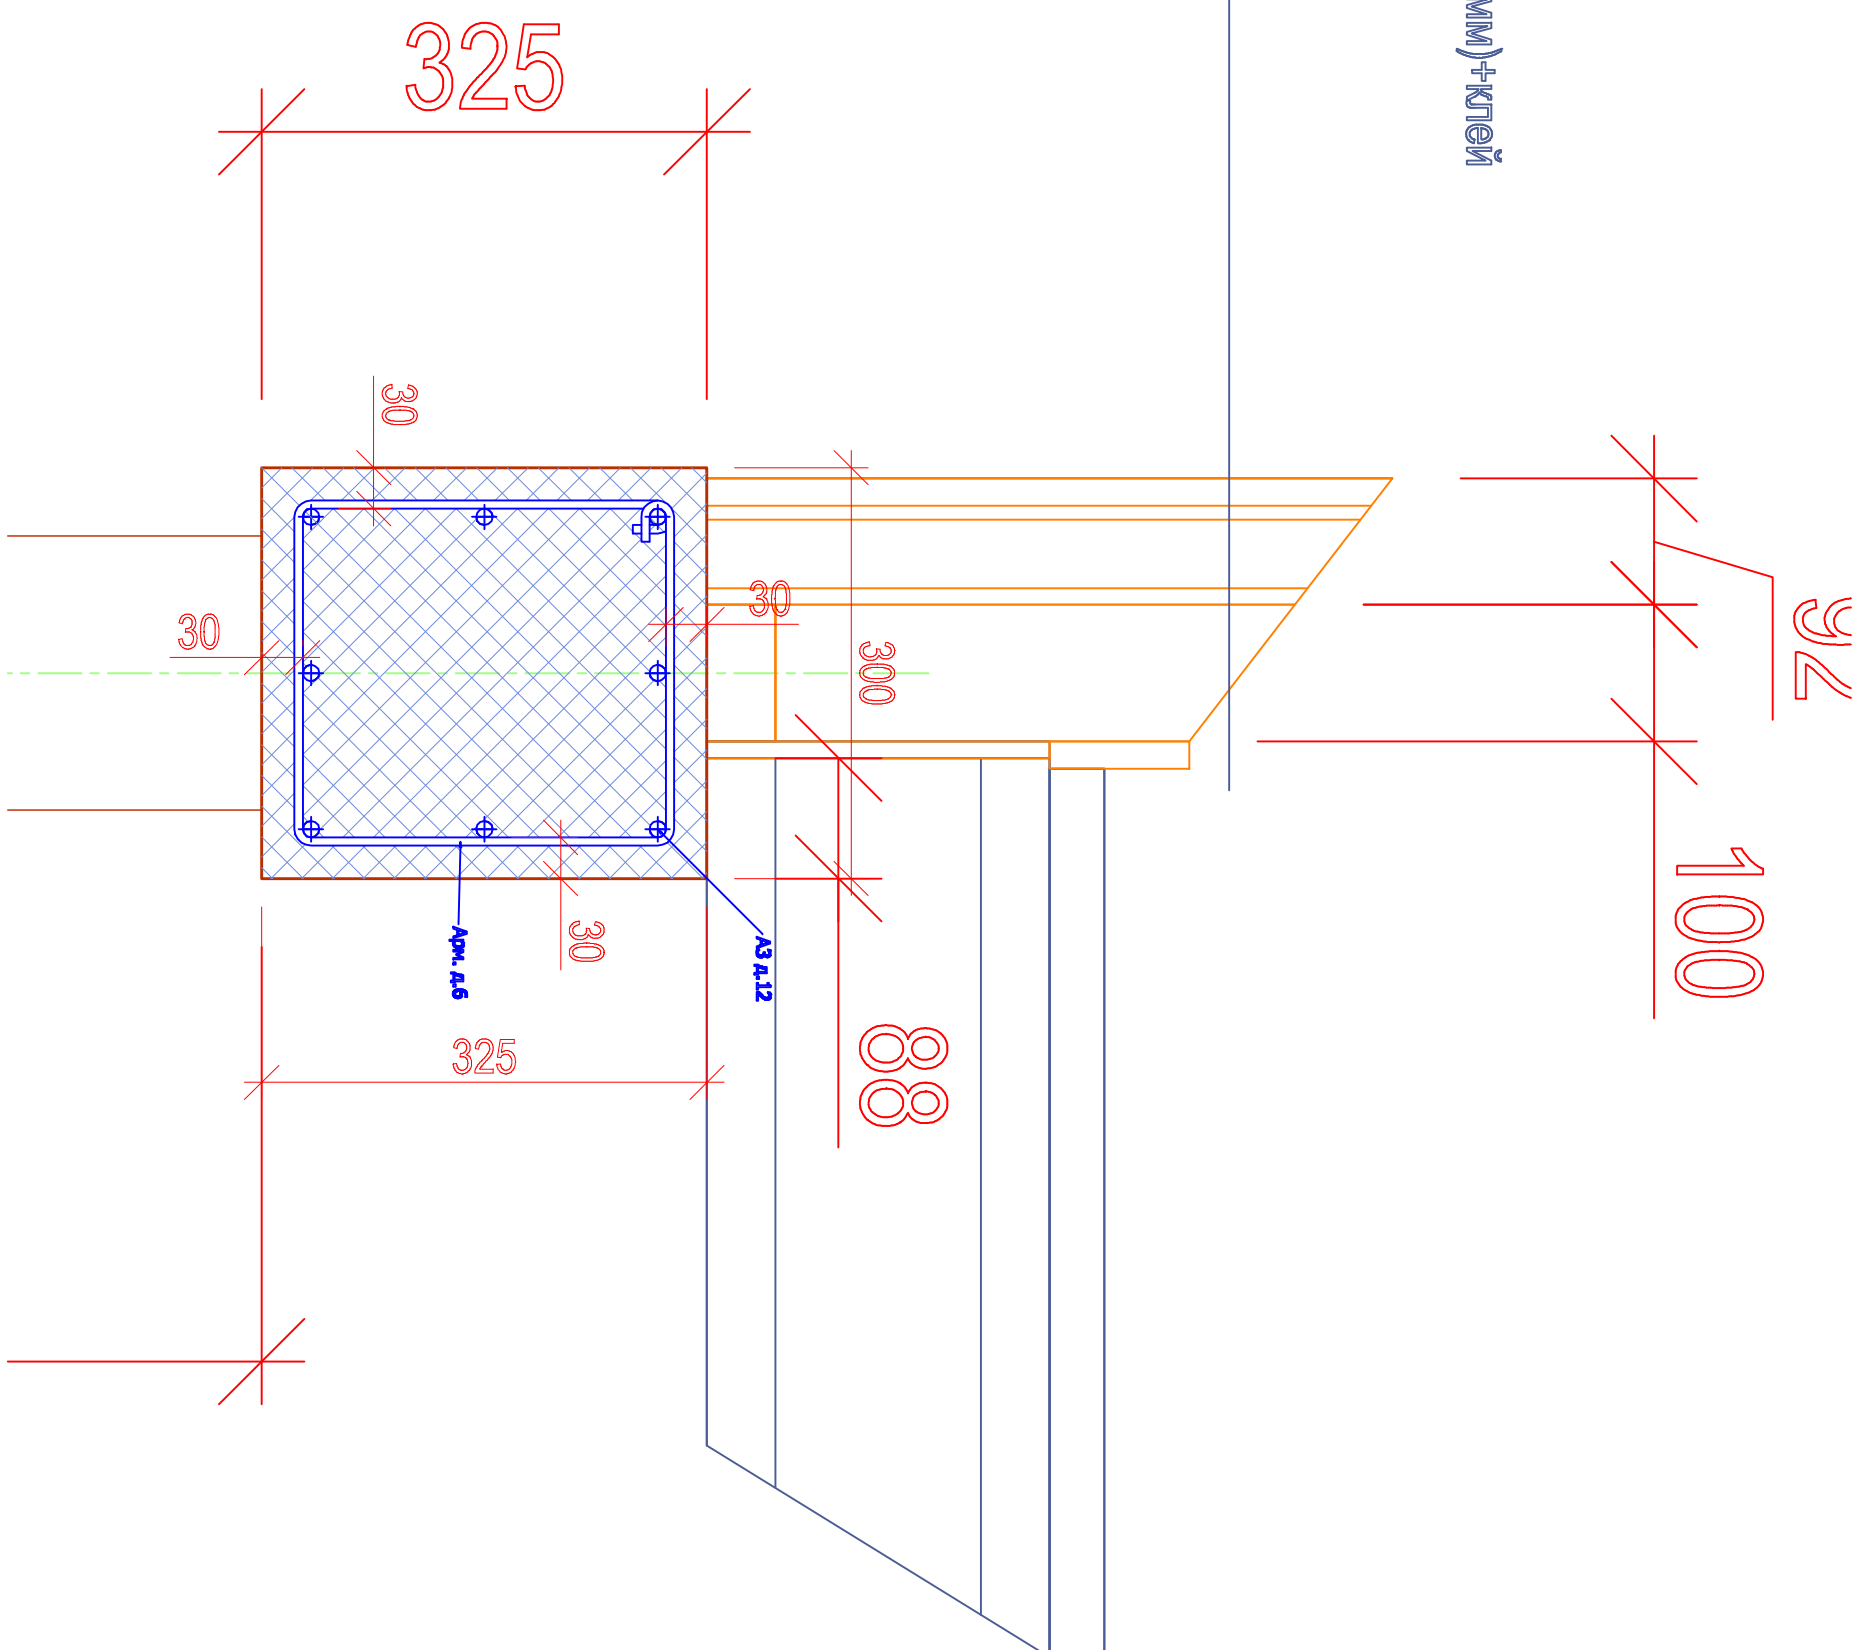

Доска пола  
Клеевая балка ОСБ 250 мм  
+ утеплитель 150 мм